


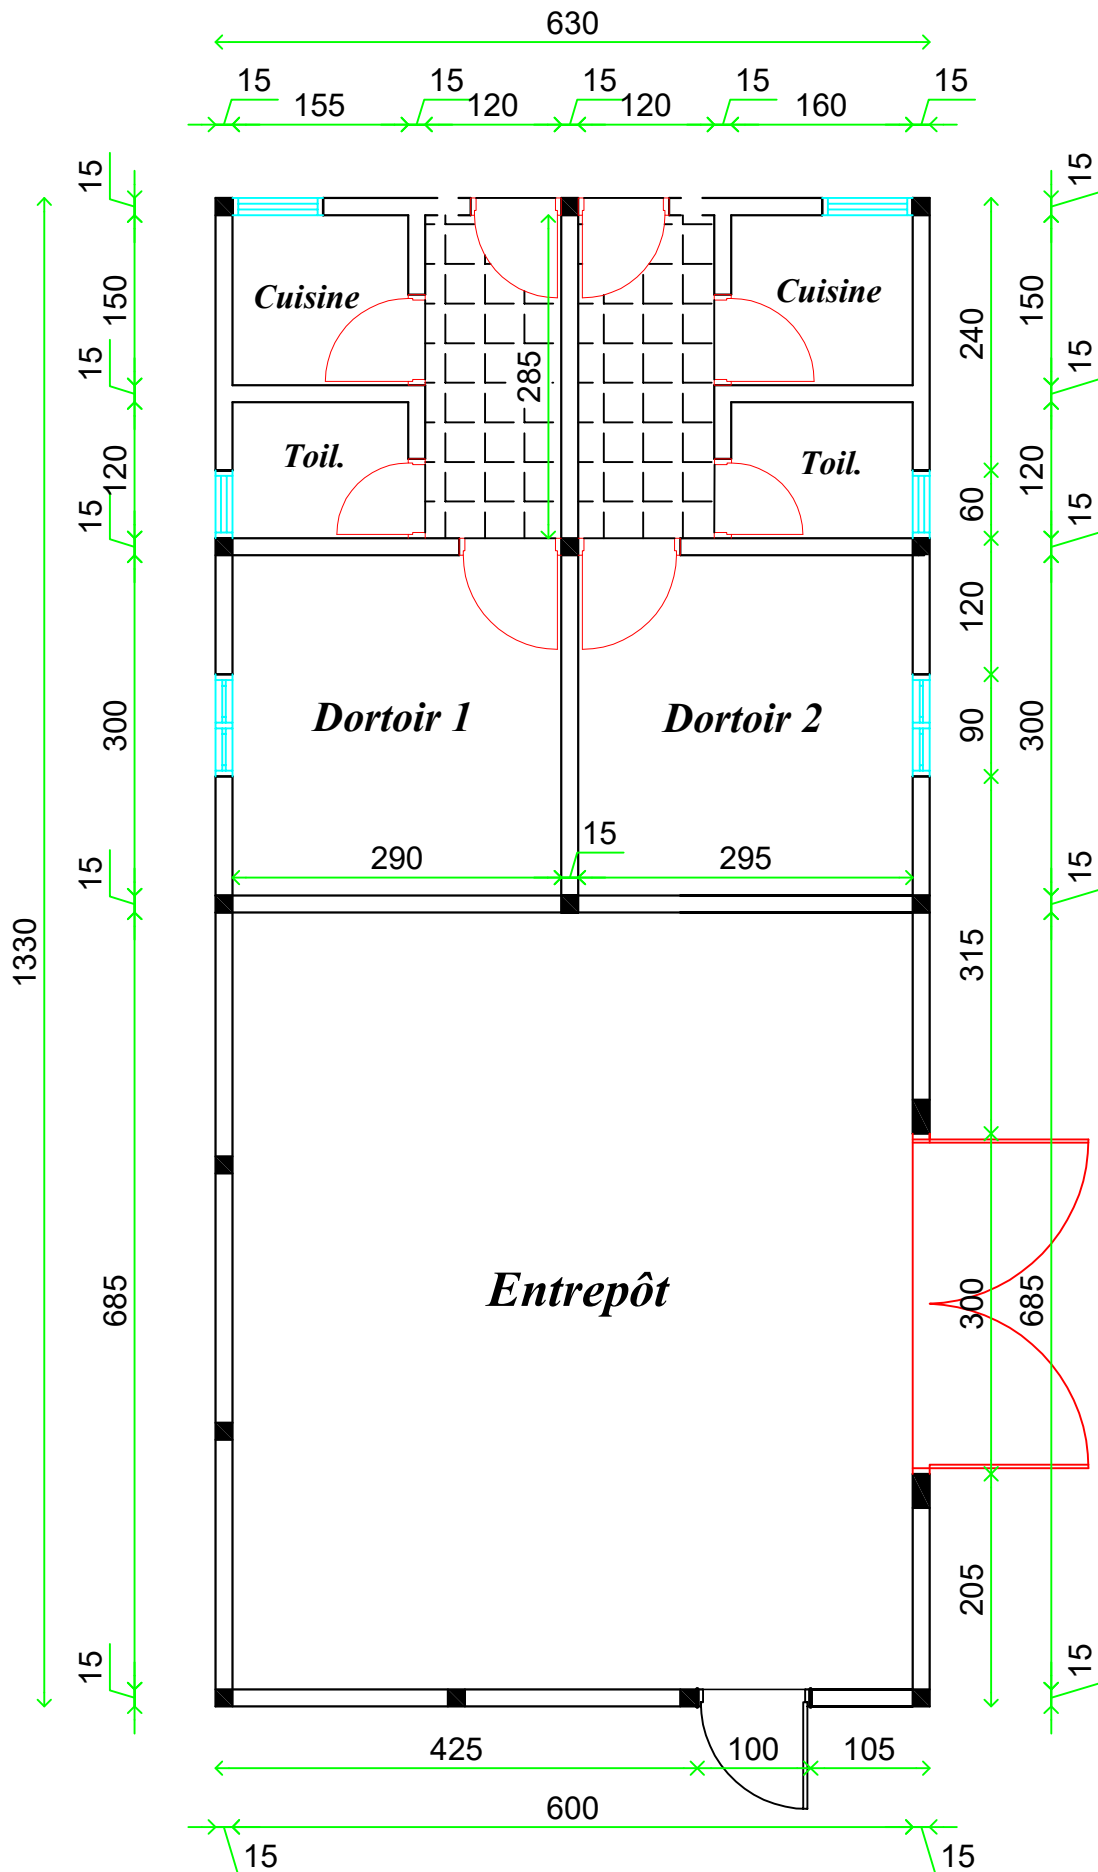

PLAN D'ENTREPÔT

Propriété de: M. ATTE
AUGUSTE

CHALLENGE CONSTRUCTEUR
TEL: 27 21 30 42 45 / 07 07 14 34 70