

Republique de Côte d'Ivoire

Ministère de l'Économie et des Finances T.F.NO:

Direction du Cadastre

Bureau d'ABIDJAN

Section:

No du Plan:

Centre:
Plot:

Lot:

Morcellement du TF:

Fusion des TF.....:


Requisition

Livre Foncier de :

Cédant: ETAT-CI


Demandeur:

Parcelle:

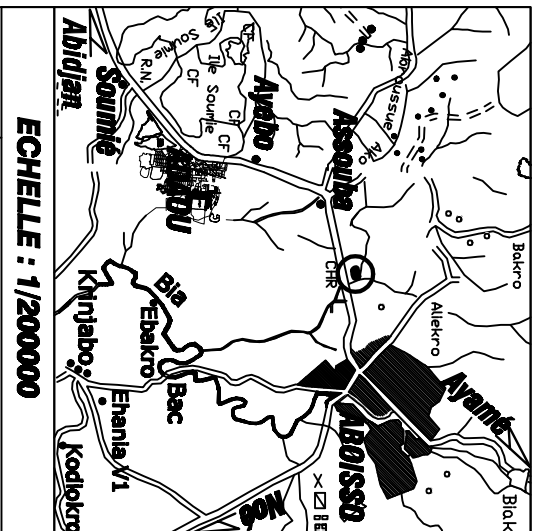

NOTA: Toute reproduction officielle doit obligatoirement comporter le timbre sec du Service du Cadastre

Contenance: 00 ha 88 a 35 ca

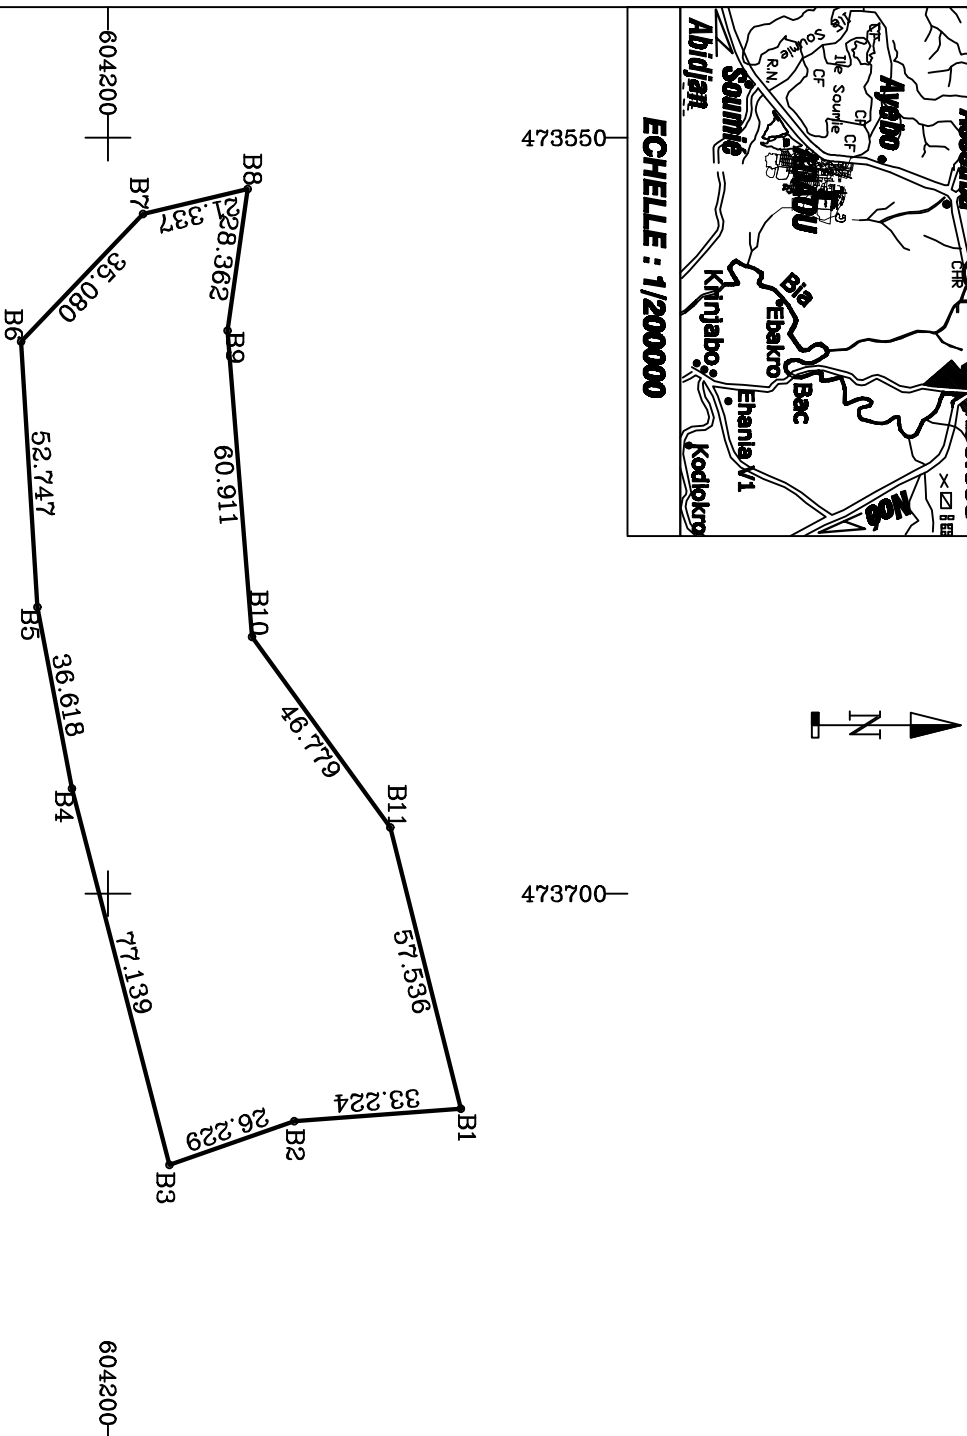

Copie certifiée conforme
Abidjan, le :

Levé et Dressé par
ABIDJAN, le 17-09-2024

No:

ECHELLE : 1/1500

GEOMETRIE-EXPERT AGREE

TABLEAU DES COORDONNEES

BORNES		X	Y	ANGLES	DISTANCES	
B1	473742.700	604270.024	88.961		33.224	
B2	473745.126	604236.889	216.799		26.229	
B3	473753.798	604212.135	94.662		77.139	
B4	473679.117	604192.818	195.776		36.618	
B5	473643.136	604186.019	192.103		52.747	
B6	473590.493	604182.713	147.447		35.080	
B7	473565.133	604206.951	163.428		21.337	
B8	473560.195	604227.709	76.164		28.362	
B9	473588.276	604223.727	214.043		60.911	
B10	473648.994	604228.578	234.775		46.779	
B11	473686.903	604255.985	175.841		57.536	
B1						