


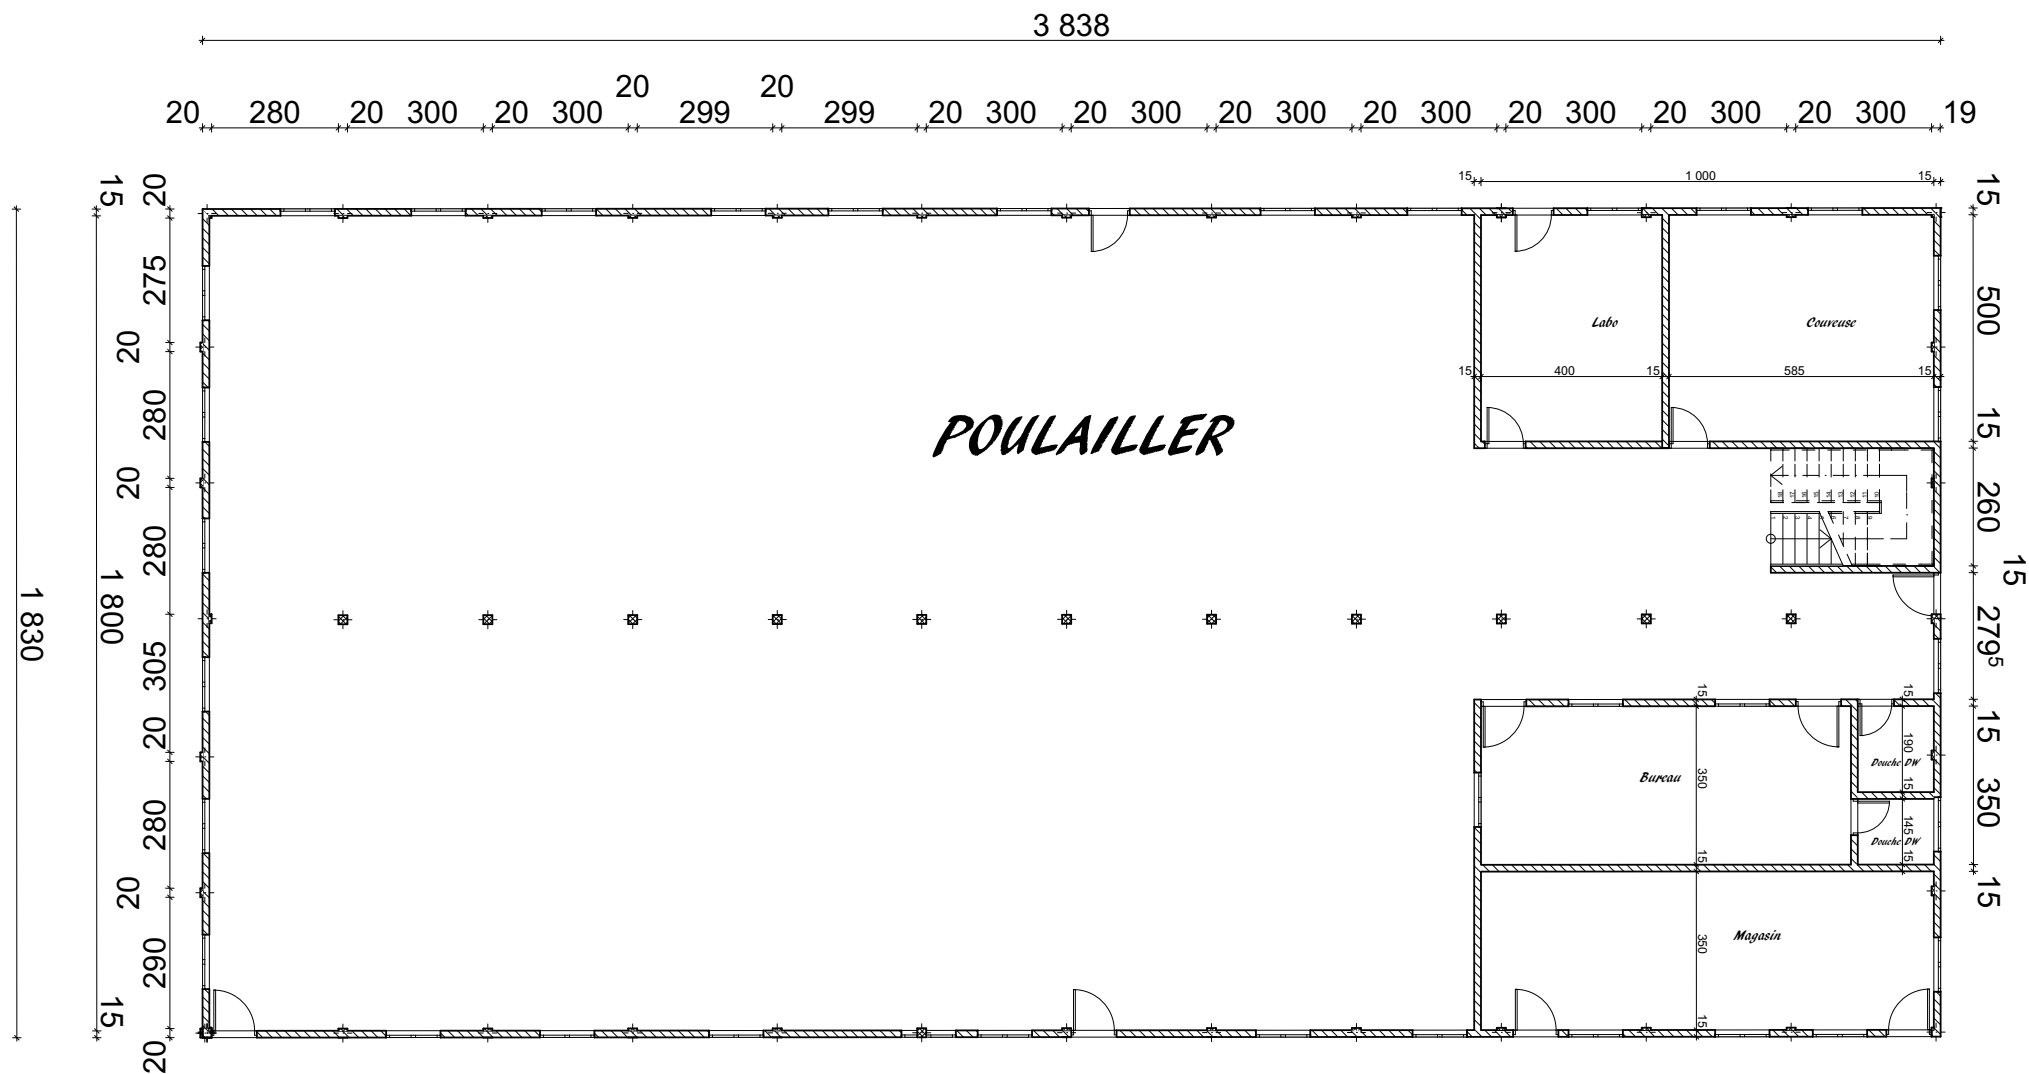

VUE en PLAN RDC
batiment de poulailler et Annexe

Propriété de M. et Mme ATTE
AKA AUGUSTE

Challenge Constructeur
0707143470/2721304245